


# Przekrój normalny skala 1:50

Droga gminna nr 001867T od km 0+000 do km 0+825

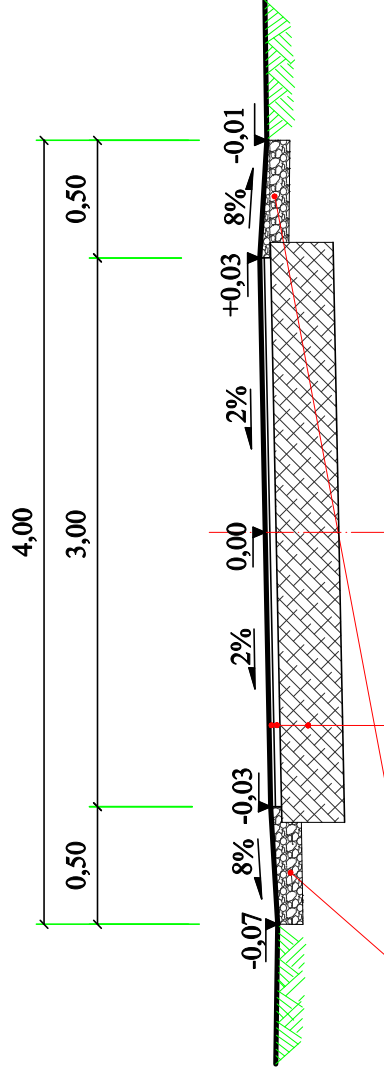

W-wa ścieralna z betonu asfaltowego 0/12,8 gr.4cm; szer. 3,00m

W-wa profilująca z betonu asfaltowego 0/16 średnio 100kg/m<sup>2</sup>; szer. 3,10m

Istniejąca nawierzchnia bitumiczna

Uzupełnienie poboczy materiałem kamiennym 0/31,5 średnio 8cm/m<sup>2</sup>

Investor	Gmina Łubnice	Wykonawca	Rafał Suska
	28-232 Łubnice; Łubnice 66a		28-200 Staszów; ul. Towarowa 12
Tytuł	Remont drogi gminnej nr 001867T Słupiec Nowa Wieś od km 0+000 do km 0+825		
Nazwa rysunku	PRZEKRÓJ NORMALNY		Skala
			1:50
Opracowanie	Imię i nazwisko	Nr uprawnień	Podpis
Opracował	mgr inż. Rafał Suska	SWK/0096/PWBD/15	
Data opracowania	Sierpień 2017		Nr rysunku
			2.1