# Przekrój normalny skala 1:50

Odcinek drogi gminnej 001933T
od km 0+000 do km 0+670

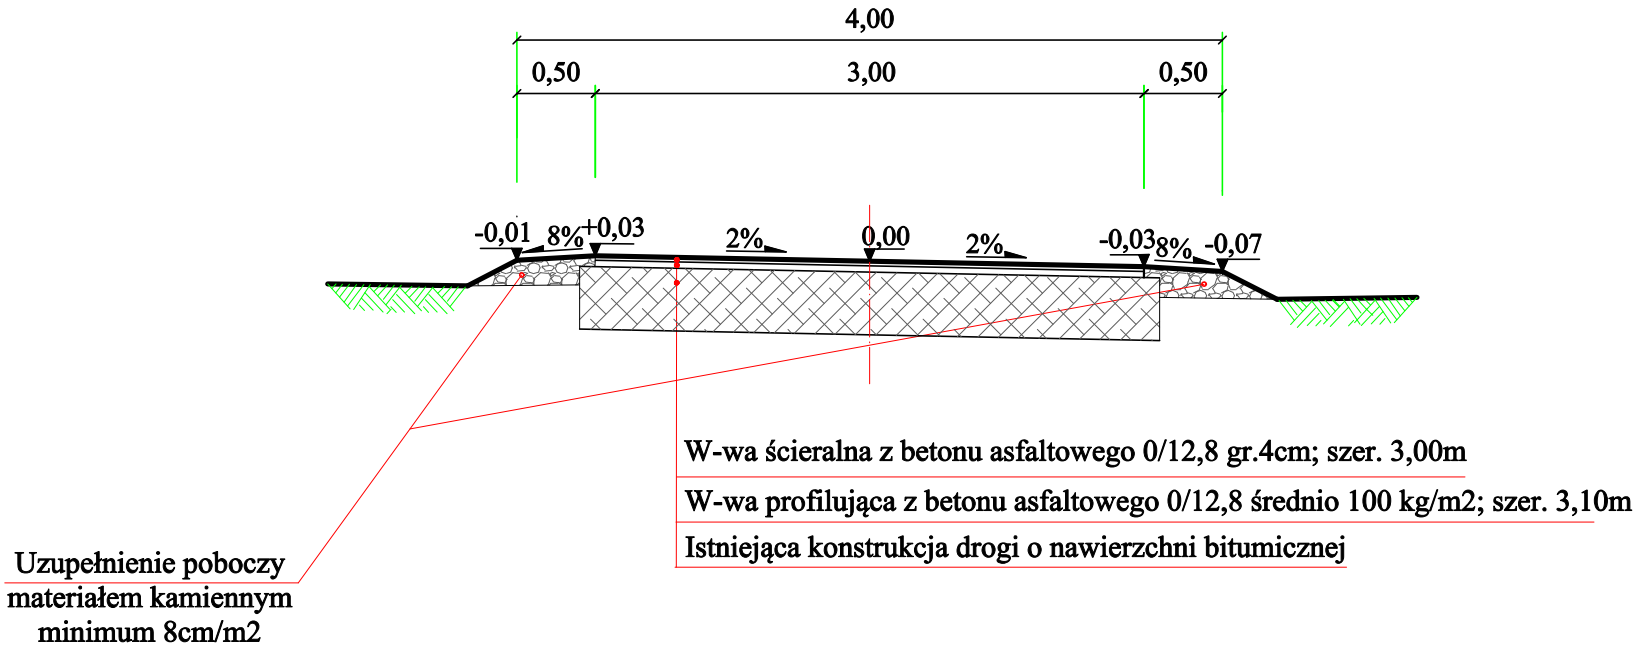


| | | | |
|---|---|---|---|
| *Inwestor*<br>**Gmina Łubnice**<br>**28-232 Łubnice; Łubnice 66a** | | *Wykonawca*<br>**Rafał Suska**<br>**28-200 Staszów; ul. Towarowa 12** | |
| *Tytuł*<br>**Remont drogi gminnej nr 001933T Czarzyzna - Słupiec od km 0+000 do km 0+670** | | | |
| *Nazwa rysunku*<br>**PRZEKRÓJ NORMALNY** | | | *Skala*<br>**1:50** |
| *Opracowanie* | *Imię i nazwisko* | *Nr uprawnień* | *Podpis* |
| Opracował | **mgr inż. Rafał Suska** | SWK/0096/PWBD/15 | |
| *Data opracowania*<br>**Październik 2017** | | *Branża*<br>**Drogowa** | *Nr rysunku*<br>**2.1** |