


Przekrój normalny skala 1:50

Remont drogi gminnej 001662T Beszowa od km 0+000 do km 0+280

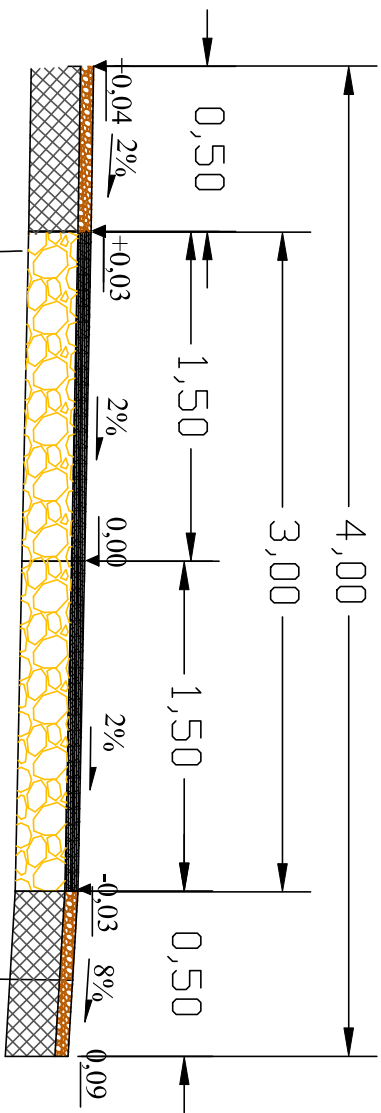

Nawierzchnia z mieszanki min-asfalt
gr. 5 cm (w-wa ścieralna)

Wykonanie warstwy wyrównawczej z
mieszanki min-bitumicznej śr. gr. 100kg/m2

Istniejące warstwy konstrukcyjne

Utwardzenie poboczy materiałem kamiennym
gr. min. 9 cm/m2

Gmina Łubnice, Łubnice 66a, 28-232 Łubnice

Remont drogi gminnej nr 001662T Beszowa

Nazwa rysunku			Skala 1:50		
PRZEKRÓJ NORMALNY					
Opracowanie	Imię i nazwisko	Nr. uprawnień	Data	Podpis	
	inż. Paweł Krakowiak				
Data opracowania			Branża	Nr rysunku	Nr arkusza
Październik 2017			Drogowa		