


Przekrój normalny skala 1:50

Remont drogi gminnej 001952T Budziska od km 0+000 do km 0+297

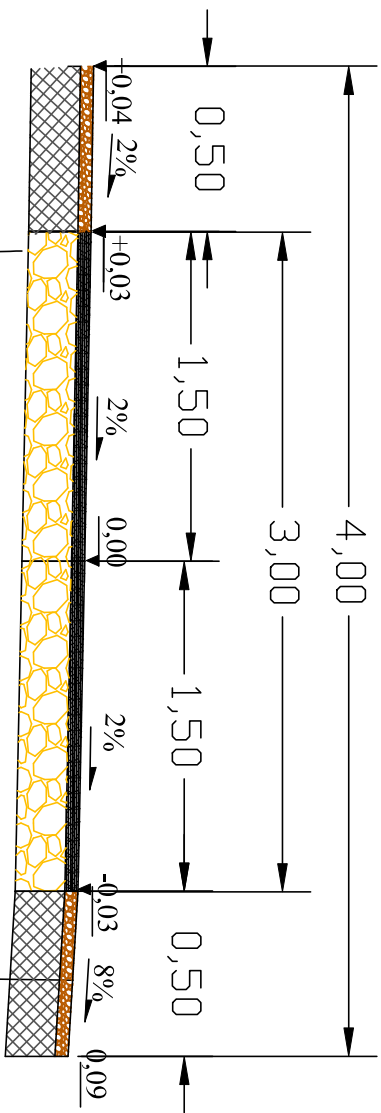

Nawierzchnia z mieszanki min-asfalt
gr. 5 cm (w-wa ścieralna)

Wykonanie warstwy wyrównawczej z
mieszanki min-bitumicznej śr. gr. 100kg/m2

Istniejące warstwy konstrukcyjne

Utwardzenie poboczy materiałem kamiennym
gr. min. 9 cm/m2

Investor
Gmina Łubnice, Łubnice 66a, 28-232 Łubnice

Obiekt
Remont drogi gminnej nr 001662T Budziska

Nazwa rysunku

PRZEMIANKA NORMALNY

Skala
1:50

Imię i nazwisko

Nr. uprawnień

Data

Podpis

Opracowanie

inż. Paweł Krakowiak

10.2017

Data opracowania

Październik 2017

Branża

Drogowa

Nr rysunku

Nr arkusza