


# Przekrój normalny skala 1:50

Remont drogi gminnej 002023T Wolica most od km 0+000 do km 0+615

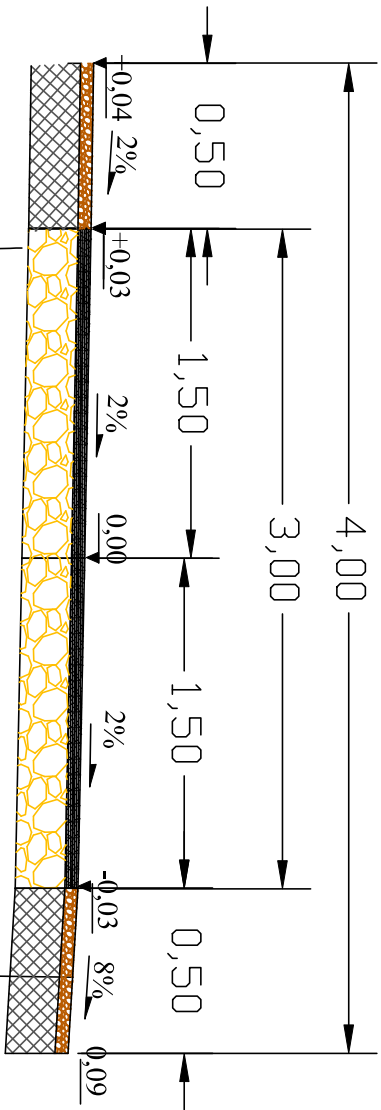

Nawierzchnia z mieszanki min-asfalt  
gr. 4 cm (w-wa ścieralna)

Wykonanie warstwy wyrównawczej z  
mieszanki min-bitumicznej śr. gr. 100kg/m<sup>2</sup>

Istniejące warstwy konstrukcyjne

Utwardzenie poboczy materiałem kamiennym  
gr. min. 8 cm/m<sup>2</sup>

Investor  
**Gmina Łubnice, Łubnice 66a, 28-232 Łubnice**

Obiekt  
**Remont drogi gminnej nr 002023T Wolica most.**

Nazwa rysunku			Skala
PRZEKRÓJ NORMALNY			1:50
Opracowanie	Imię i nazwisko	Nr. uprawnień	Data
	inż. Paweł Krakowiak		10.2017
Data opracowania		Branża	Nr rysunku
Październik 2017		Drogowa	Nr arkusza