


# Przekrój normalny skala 1:50

Odcinek drogi gminnej 001684T  
od km 0+000 do km 0+199  
od km 0+755 do km 1+080

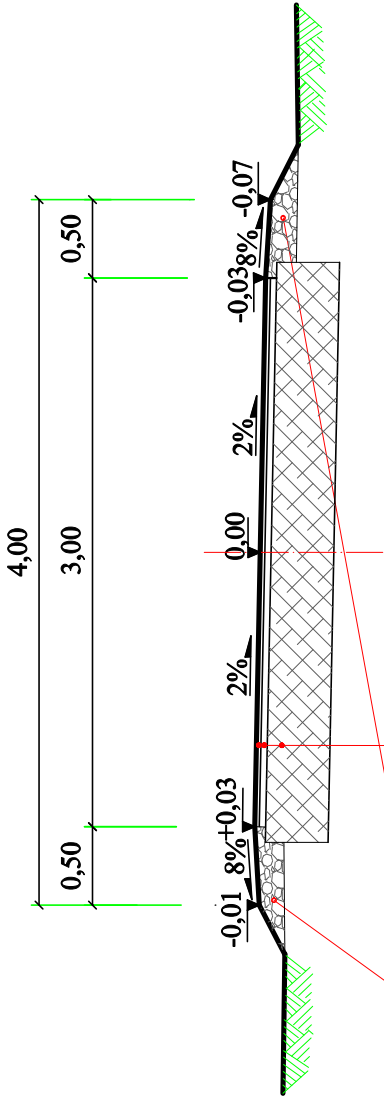

W-wa ścieralna z betonu asfaltowego 0/12,8 gr.4cm; szer. 3,00m  
W-wa profilująca z betonu asfaltowego 0/12,8 średnio 100 kg/m2; szer. 3,10m  
Istniejąca konstrukcja drogi o nawierzchni bitumicznej

Uzupełnienie poboczy  
materiałem kamiennym  
minimum 8cm/m2

|                  |  |                  |  |
|------------------|--|------------------|--|
| Investor         | Gmina Łubnice<br>28-232 Łubnice; Łubnice 66a   | Wykonawca        | Rafał Suska<br>28-200 Staszów; ul. Towarowa 12 |
| Tytuł            | Remont drogi gminnej nr 001684T Łyczba od km 0+000 do km 0+199 i od km 0+755 do km 1+080 |                  |  |
| Nazwa rysunku    | PRZEMKROJ NORMALNY   |                  | Skala<br>1:50                                  |
| Opracowanie      | Imię i nazwisko  | Nr uprawnień     | Podpis   |
| Opracował        | mgr inż. Rafał Suska   | SWK/0096/PWBD/15 |  |
| Data opracowania | Październik 2017   |                  | Nr rysunku<br>2.1                              |
|                  |  | Branża           | Drogowa  |