


**PLAN SYTUACYJNY**  
**SKALA 1:1000**

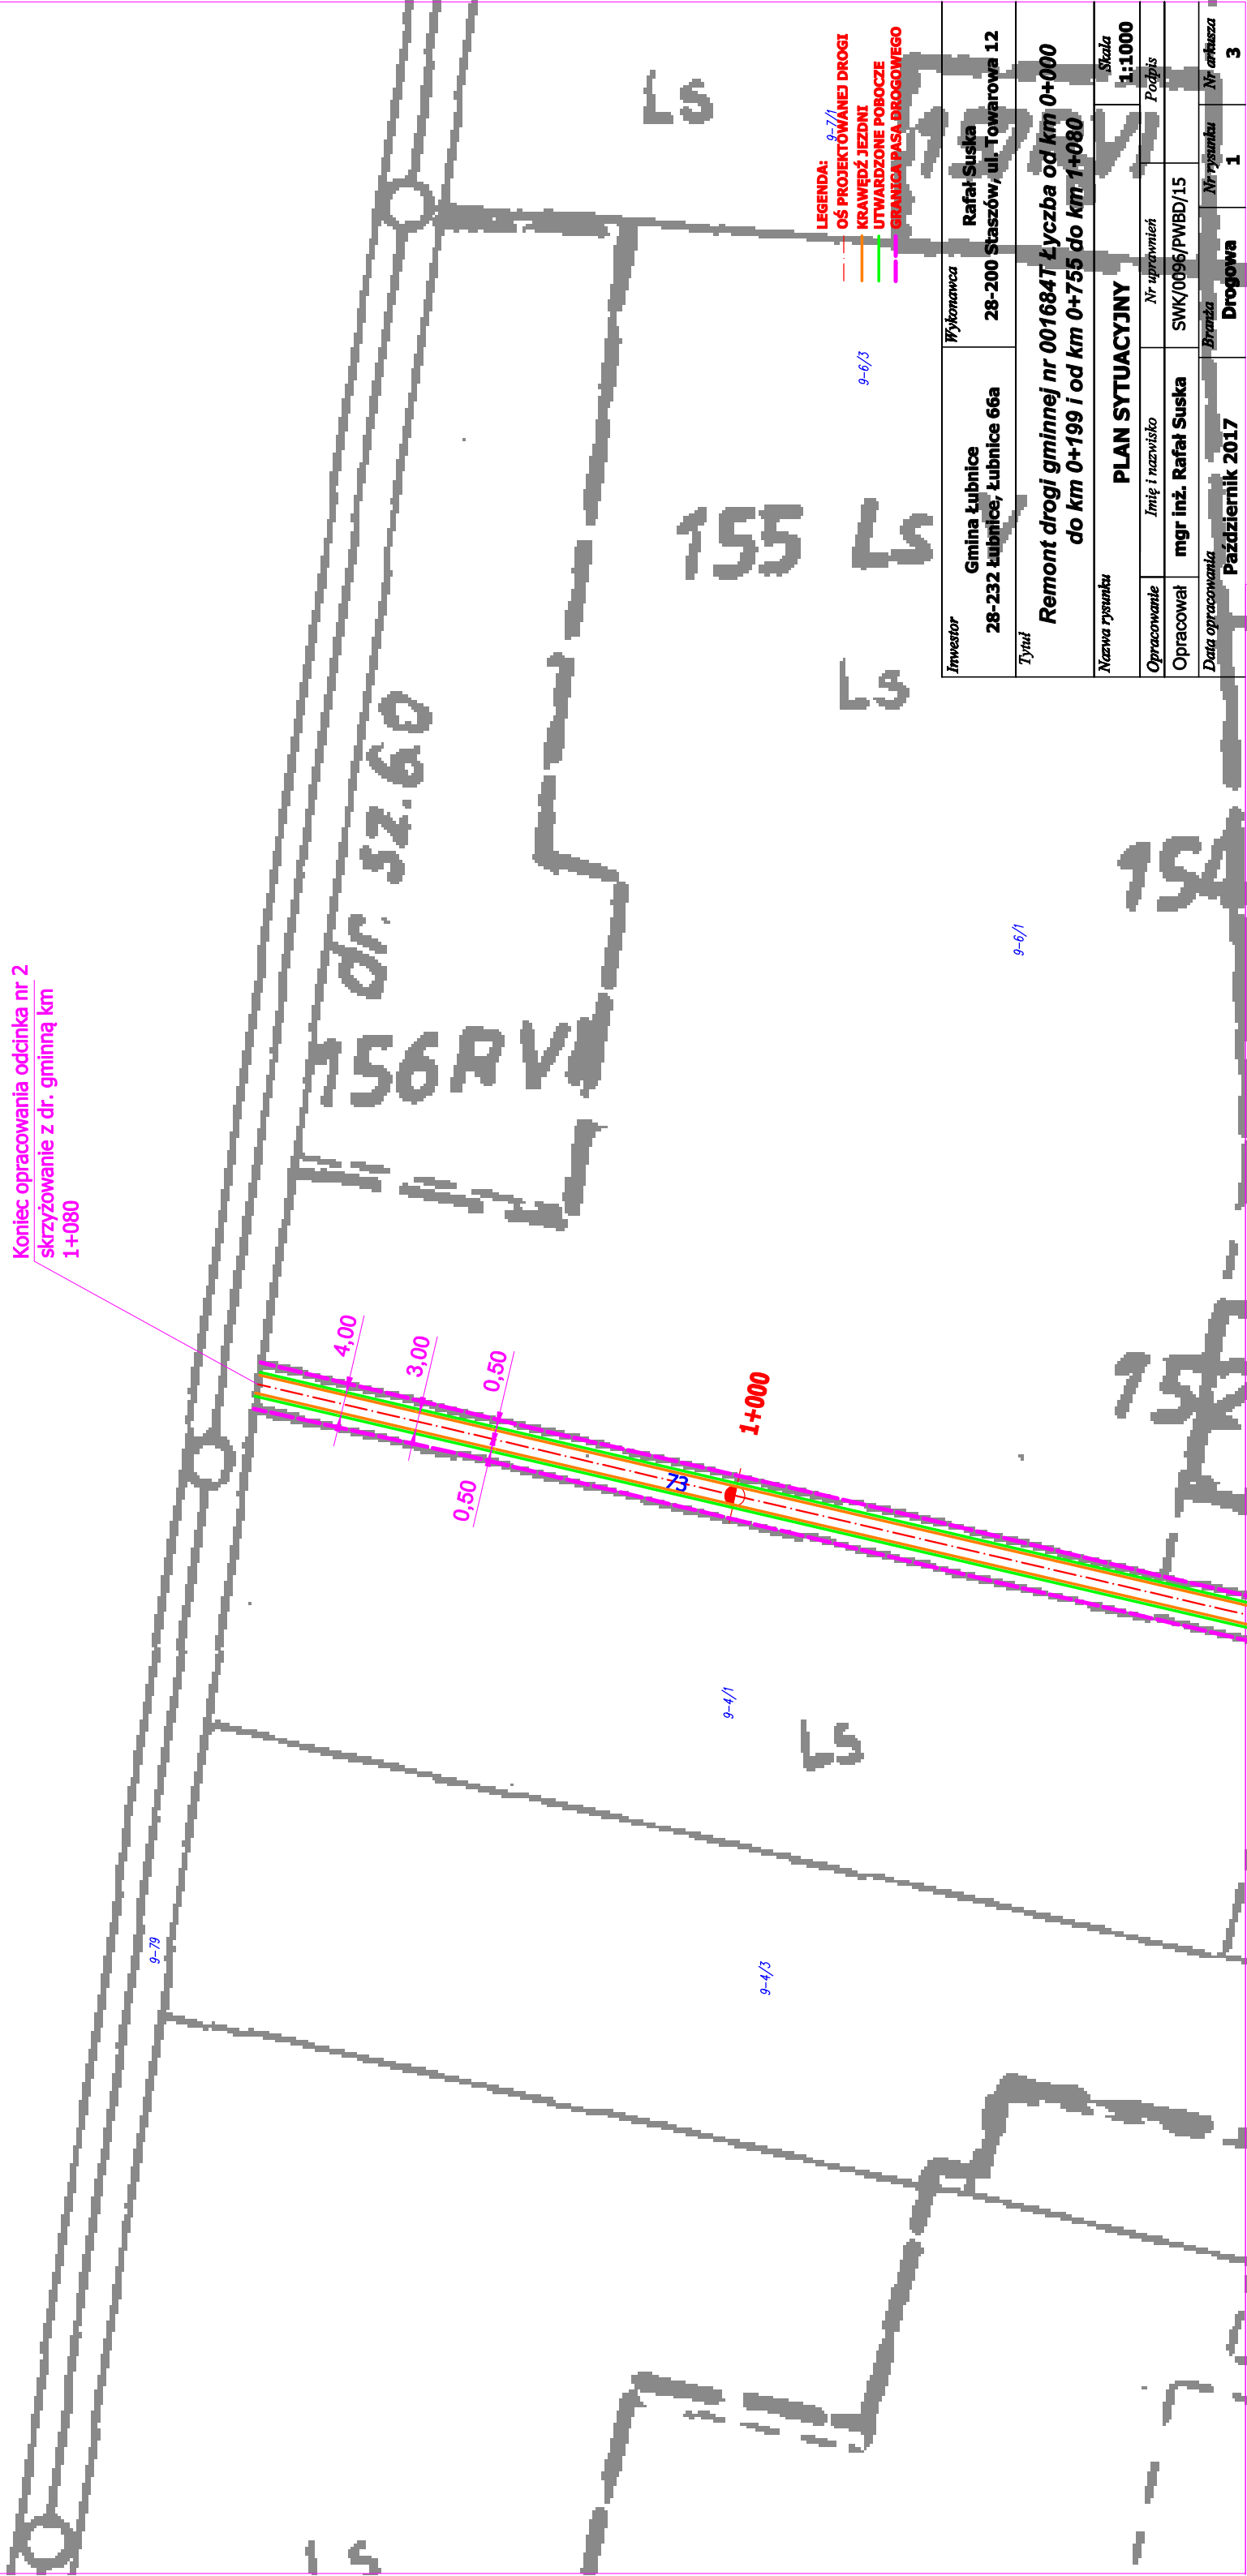

<b>Investor</b>	<b>Gmina Łubnice</b> 28-232 Łubnice, Łubnice 66a	<b>Wykonawca</b> 28-200 Staszów, ul. Towarowa 12	<b>Rafał Suska</b>
<b>Tytuł</b> <b>Remont drogi gminnej nr 001684T Łyczba od km 0+000 do km 0+199 i od km 0+755 do km 1+080</b>			
<b>Nazwa rysunku</b>		<b>Skala</b>	<b>1:1000</b>
<b>PLAN SYTUACYJNY</b>			
<b>Opracowanie</b>	<b>Imię i nazwisko</b>	<b>Nr uprawnień</b>	<b>Podpis</b>
<b>Opracował</b>	<b>mgr inż. Rafał Suska</b>	<b>SWK/0096/PWB/D/15</b>	
<b>Data opracowania</b>	<b>Październik 2017</b>	<b>Branża</b>	<b>Nr rysunku</b>
		<b>Drogiowa</b>	<b>1</b>
			<b>Nr arkusza</b>
			<b>3</b>