


Przekrój normalny skala 1:50

Droga gminna nr 001946T od km 0+786 do km 1+286

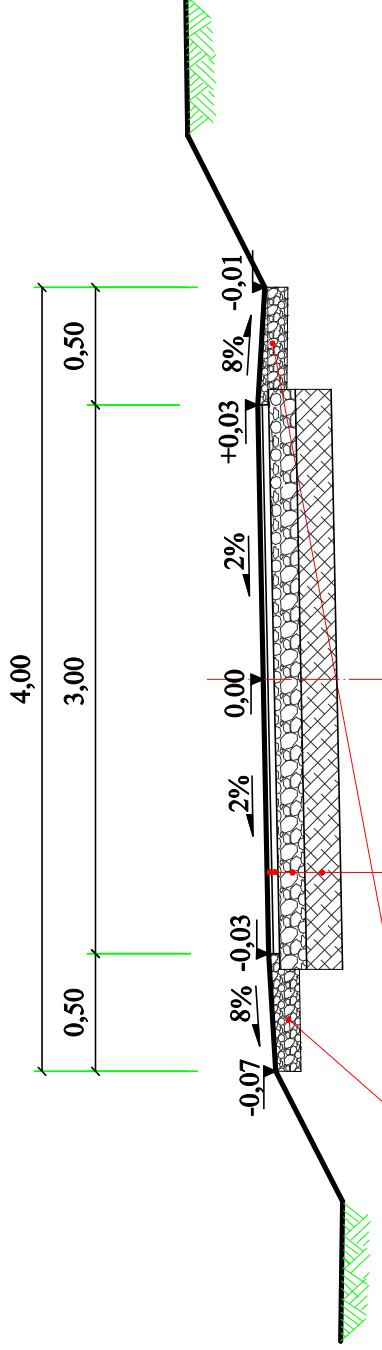

Uzupełnienie poboczy materiałem kamiennym 0/31,5 średnio 28cm/m²

W-wa ściernalna z betonu asfaltowego 0/12,8 gr.4cm; szer. 3,00m

W-wa wiążąca z betonu asfaltowego 0/16 gr.4cm; szer. 3,10m

W-wa wyrównania tłuczniem średnio gr.20cm/m²; szer.3,20m

Istniejąca nawierzchnia tłuczniowa adaptowana jako dolna warstwa podbudowy

Investor	Wykonawca	
Gmina Łubnice 28-232 Łubnice; Łubnice 66a	Rafał Suska 28-200 Staszów; ul. Towarowa 12	
Tytuł		
Remont drogi gminnej nr 001946T Budziska Kępa od km 0+786 do km 1+286		
Nazwa rysunku		
PRZEKRÓJ NORMALNY		
Skala		Skala
1:50		1:50
Opracowanie	Imię i nazwisko	Podpis
mgr inż. Rafał Suska	Nr uprawnień	
	SWK/0096/PWBD/15	
Data opracowania	Branża	Nr rysunku
Lipiec 2017	Drogowa	2.1