


# Przekrój normalny skala 1:50

Odcinek drogi gminnej 001788T  
od km 0+000 do km 0+479

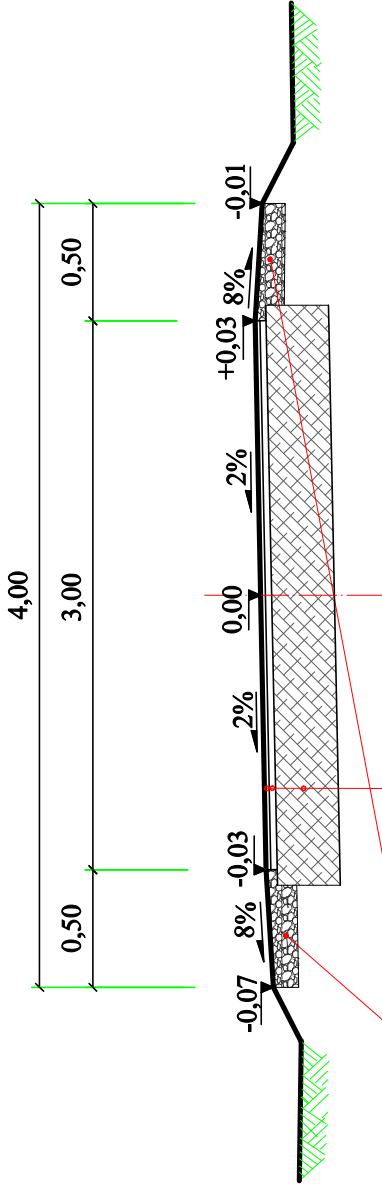

Uzupełnienie poboczy  
materiałem kamiennym  
minimum 8cm/m2

W-wa ścieralna z betonu asfaltowego 0/12,8 gr.4cm; szer. 3,00m  
W-wa profilująca z betonu asfaltowego 0/12,8 średnio 100 kg/m2; szer. 3,10m  
Istniejąca konstrukcja drogi o nawierzchni bitumicznej

Investor	Wykonawca	
Gmina Łubnice 28-232 Łubnice; Łubnice 66a	Rafał Suska 28-200 Staszów; ul. Towarowa 12	
Tytuł	Remont drogi gminnej nr 001788T Przeczów szkoła od km 0+000 do km 0+479	
Nazwa rysunku	PRZĘKRÓJ NORMALNY	
Opracowanie	Imię i nazwisko	Skala 1:50
	Nr uprawnień	Podpis
Opracował	mgr inż. Rafał Suska	SWK/0096/PWBD/15
Data opracowania	Branża	Nr rysunku
	Drogowa	2.1