


**PLAN SYTUACYJNY
SKALA 1:1000**

392 R II

Koniec opracowania odcinka
km 1+786

UWAGA:
Granica pasa drogowego pokrywa się z krawędzią pobocza

LEGENDA:
 - - - OŚ PROJEKTOWANEJ DROGI
 - - - KRAWĘDZ JEZDNI
 - - - UTWARDZONE POBOCZE
 - - - GRANICA PASA DROGOWEGO

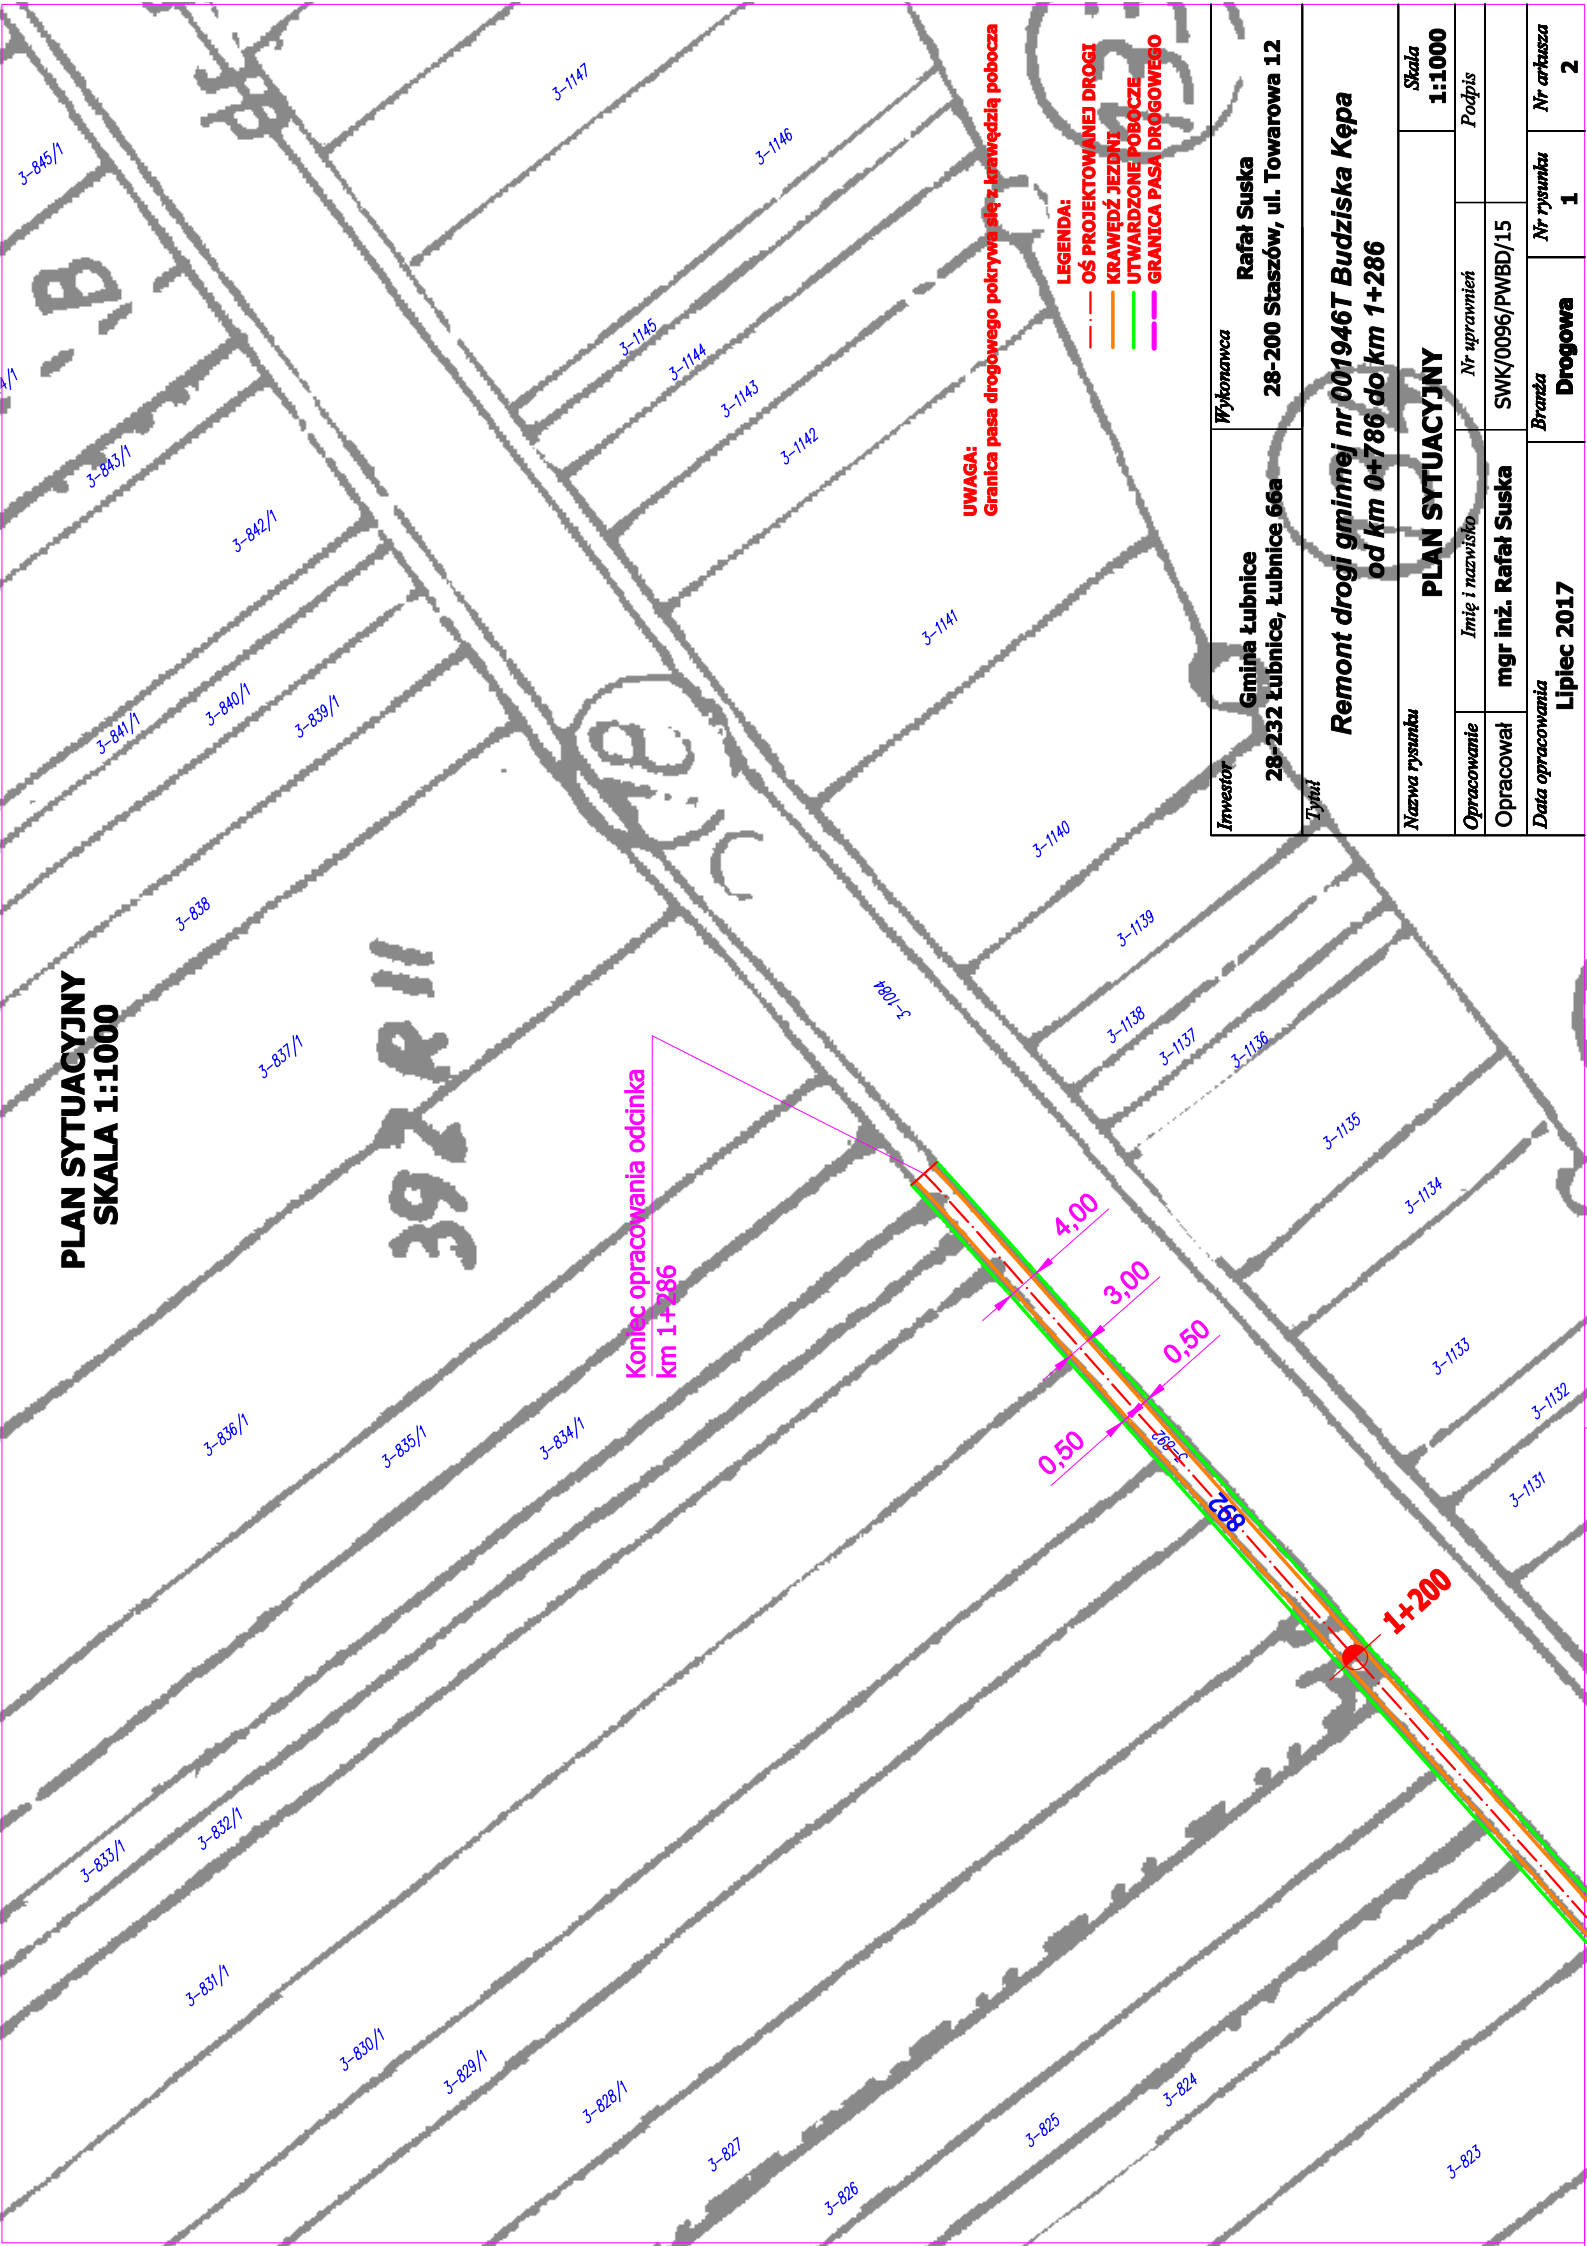

Inwestor	Gmina Łubnice	Wykonawca	Rafał Suska
	28-232 Łubnice, Łubnice 66a		28-200 Staszów, ul. Towarowa 12
Tytuł			
Remont drogi gminnej nr 001946T Budziska Kępa od km 0+786 do km 1+286			
Nazwa rysunku		PLAN SYTUACYJNY	
Opracowanie		Imię i nazwisko	
mgr inż. Rafał Suska		Nr uprawnień	
Data opracowania		SWK/0096/PWBD/15	
Lipiec 2017		Branża	
		Drogowa	
		Nr rysunku	
		1	
		Nr arkusza	
		2	