


Przekrój normalny skala 1:50

Odcinek drogi gminnej 001857T
od km 0+000 do km 0+350

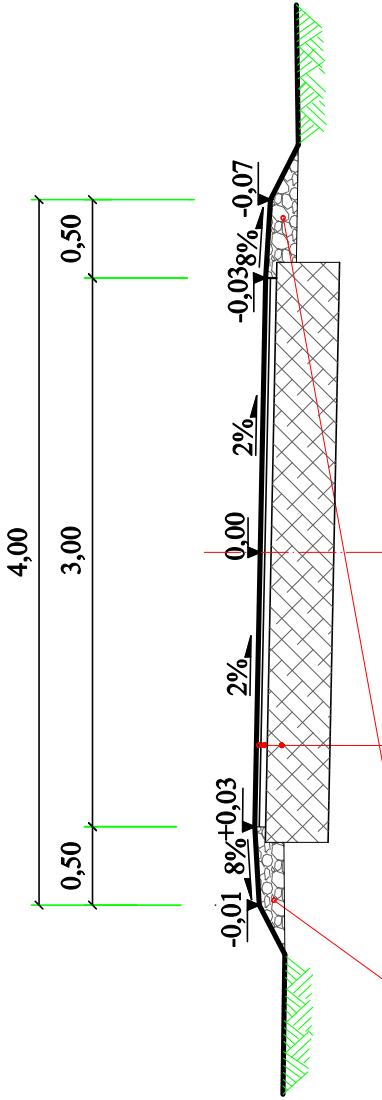

W-wa ścieralna z betonu asfaltowego 0/12,8 gr.4cm; szer. 3,00m
W-wa profilująca z betonu asfaltowego 0/12,8 średnio 100 kg/m2; szer. 3,10m
Istniejąca konstrukcja drogi o nawierzchni bitumicznej

Uzupełnienie poboczy
materiałem kamiennym
minimum 8cm/m2

Investor	Wykonawca	
Gmina Łubnice 28-232 Łubnice; Łubnice 66a	Rafał Suska 28-200 Staszów; ul. Towarowa 12	
Tytuł	Remont drogi gminnej nr 001857T Słupiec od km 0+000 do km 0+350	
Nazwa rysunku	PRZEMIANKA NORMALNA	
Opracowanie	Imię i nazwisko	Skala 1:50
Opracował	mgr inż. Rafał Suska	Podpis
Data opracowania	SWK/0096/PWBD/15	Nr rysunku
Październik 2017	Branża Drogowa	2.1