


PLAN SYTUACYJNY  
SKALA 1:1000

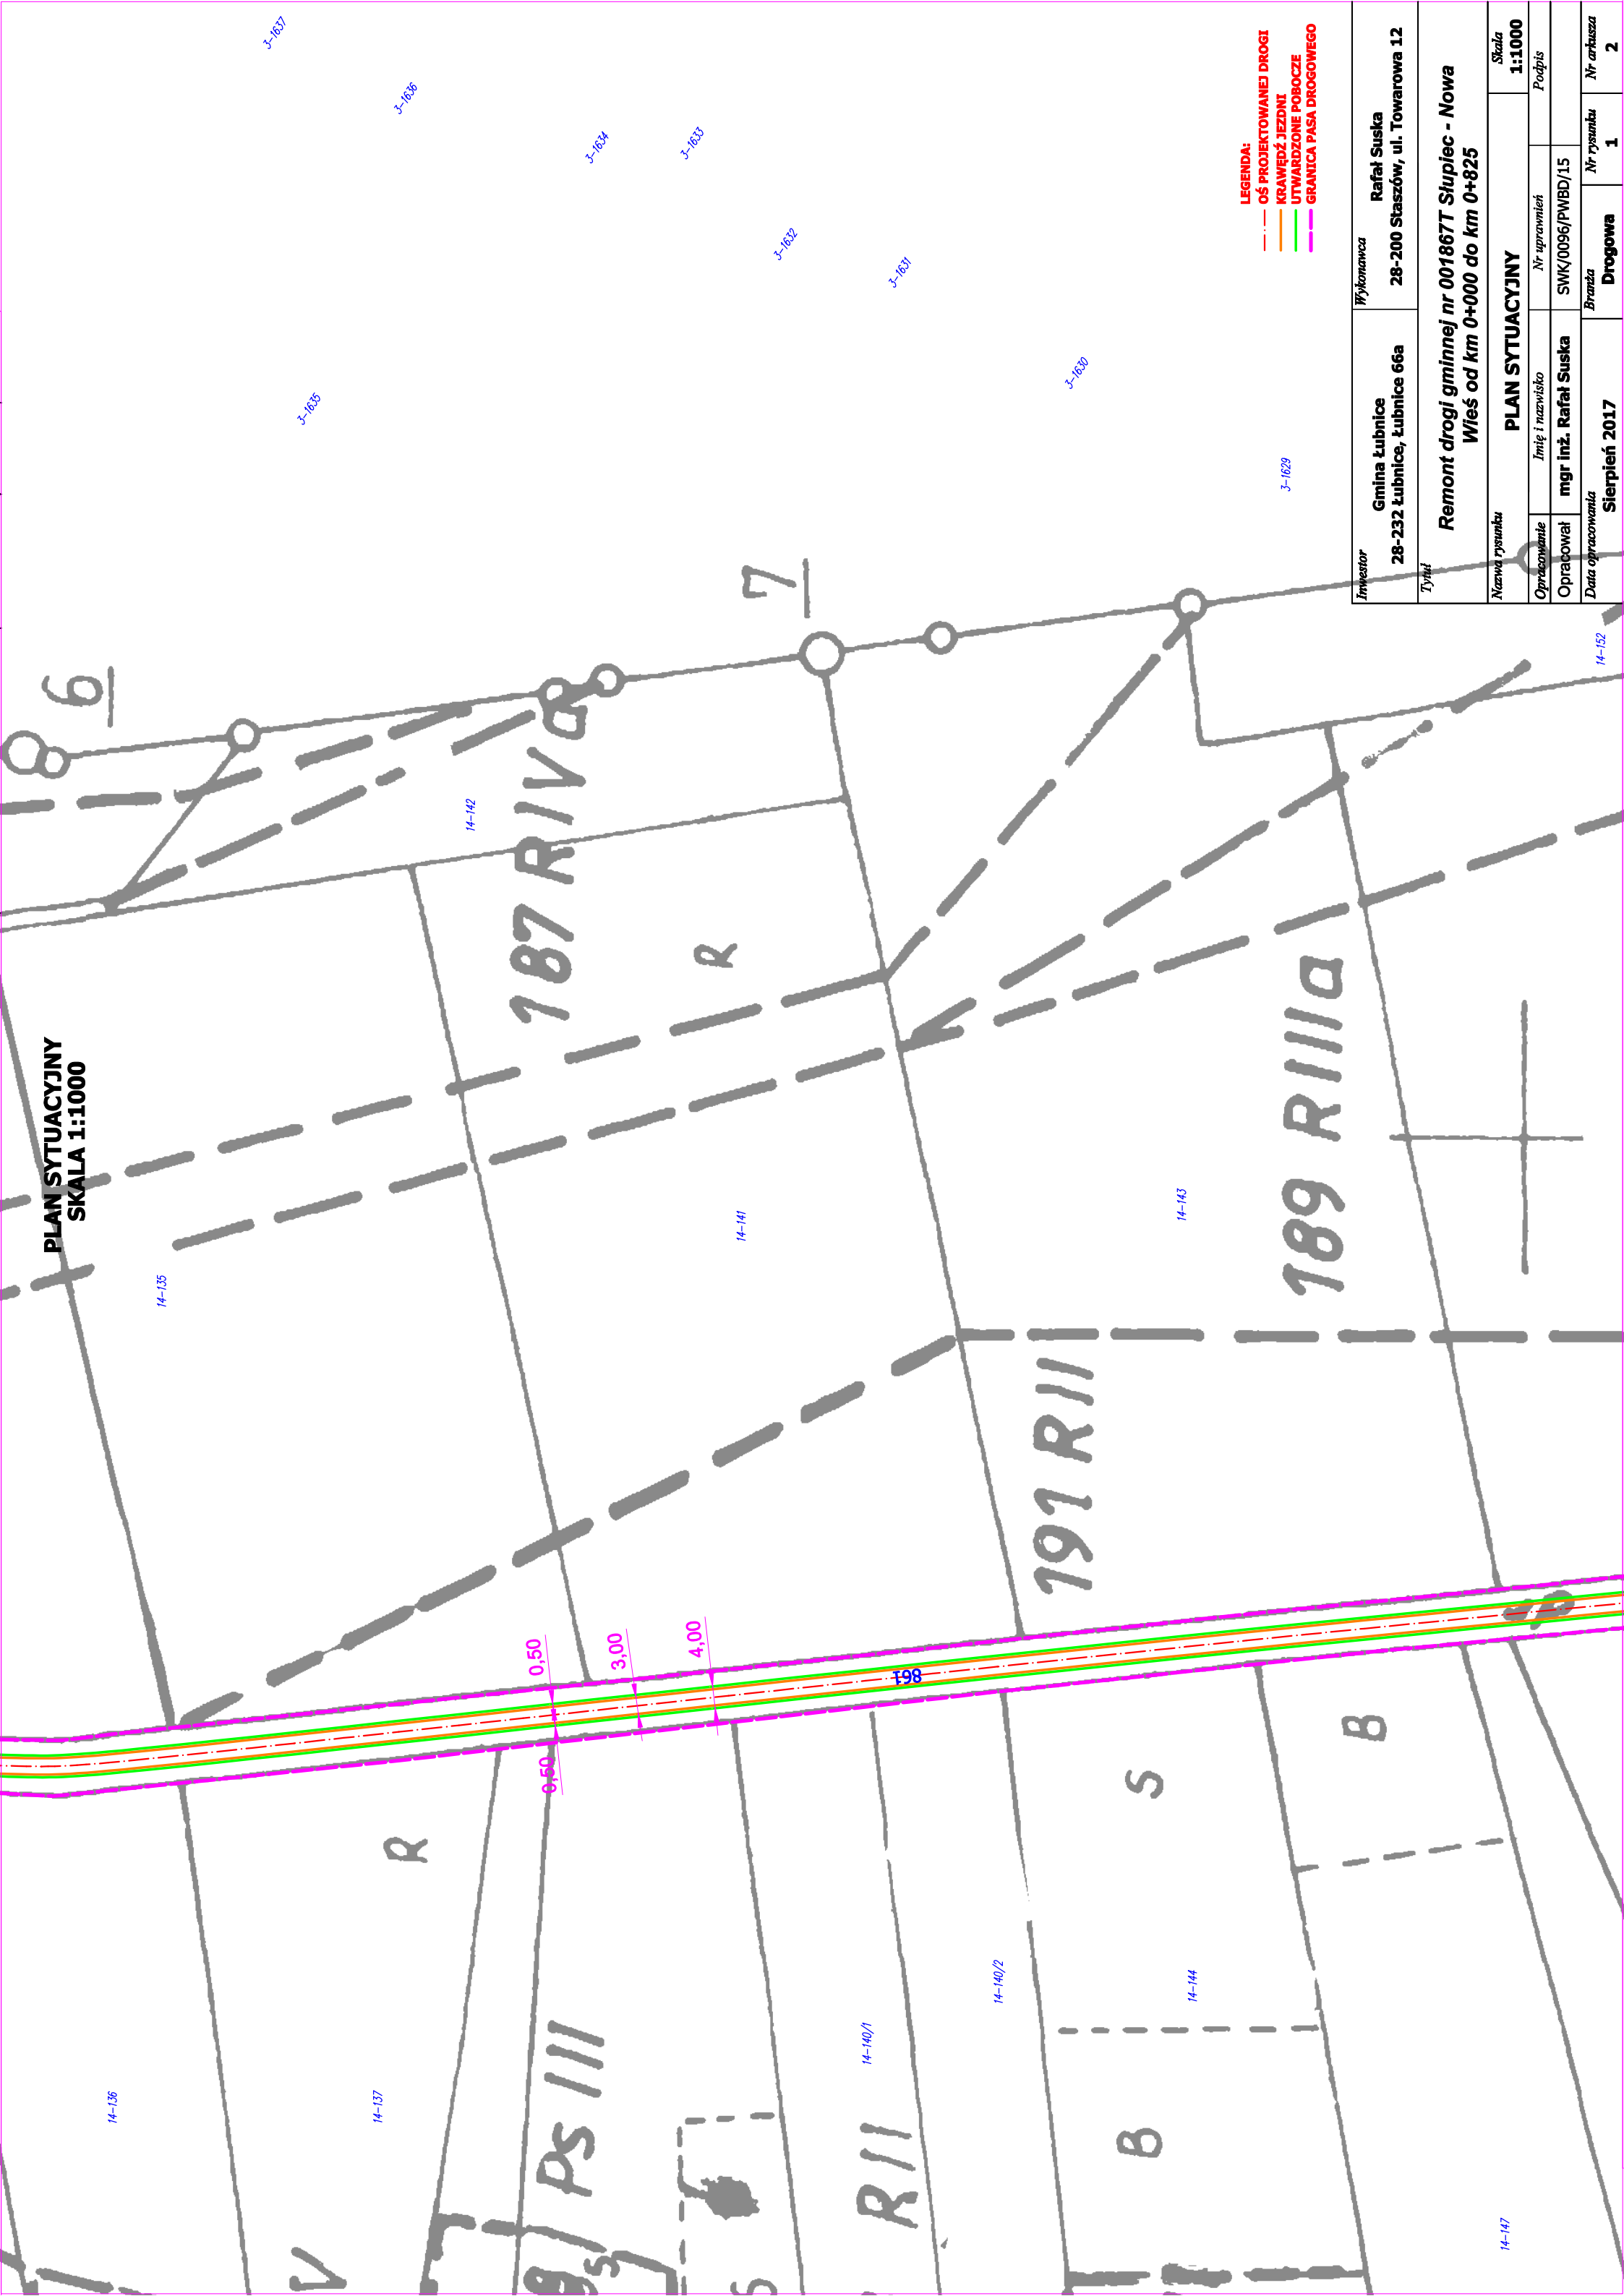

**LEGENDA:**  
— OSI PROJEKTOWANEJ DROGI  
— KRAWĘDZ JEZDNI  
— UTWARDZONE POBOCZE  
— GRANICA PASA DROGOWEGO

Investor	Gmina Łubnice 28-232 Łubnice, Łubnice 66a	Wykonawca	Rafał Suska 28-200 Staszów, ul. Towarowa 12
Tytuł	Remont drogi gminnej nr 001867T Słupiec - Nowa Wieś od km 0+000 do km 0+825	PLAN SYTUACYJNY	
Nazwa rysunku		Imię i nazwisko	Podpis
Opracowanie	mgr inż. Rafał Suska	Nr uprawnień	SWK/0096/PWB/D/15
Data opracowania	Sierpień 2017	Brzoza	Drogowa
		Nr rysunku	1
		Nr arkusza	2
		Skala	1:1000