


**PLAN SYTUACYJNY
SKALA 1:1000**

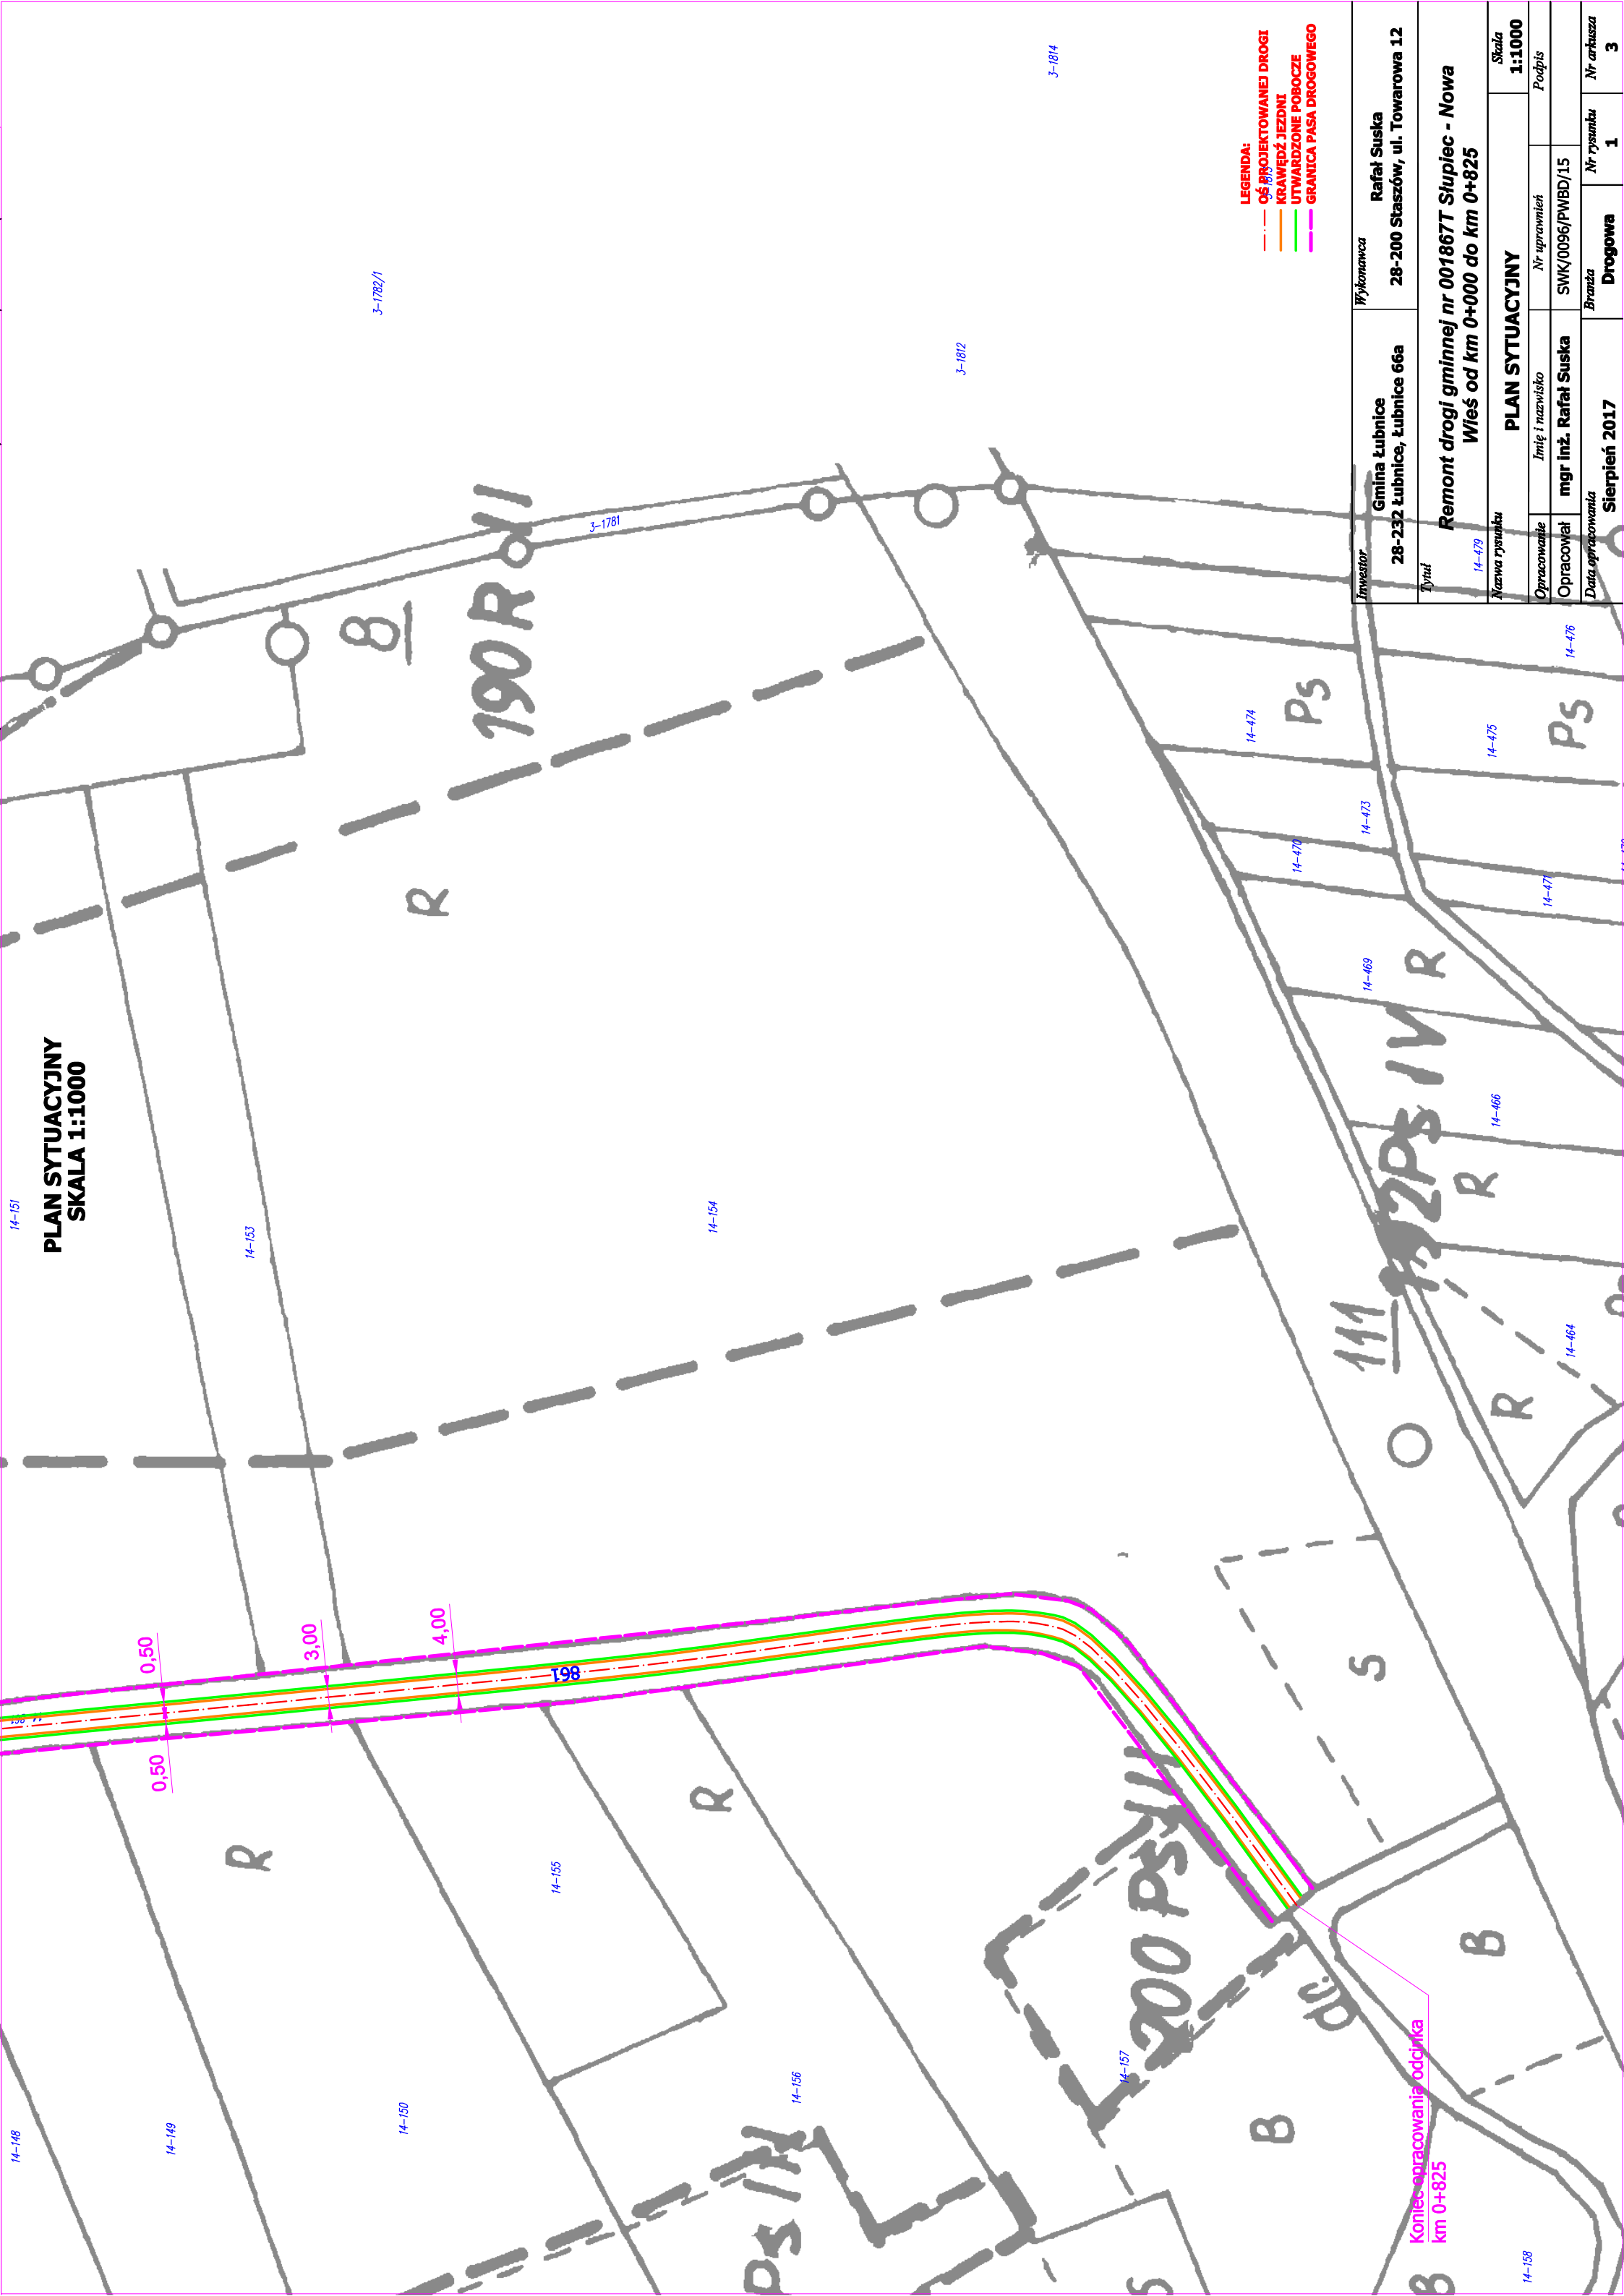

- LEGENDA:**
- OŚ PROJEKTOWANEJ DROGI
 - KRAWĘDZ JEZDNI
 - UTWARDZONE POBOCZE
 - GRANICA PASA DROGOWEGO

Wykonawca	Rafał Suska
Investor	Gmina Lubnice 28-232 Lubnice, Łubnice 66a
Wzrost	28-200 Staszów, ul. Towarowa 12
PLAN SYTUACYJNY	
Remont drogi gminnej nr 001867T Słupiec - Nowa Wieś od km 0+000 do km 0+825	
Nazwa rysunku	14-479
Opracowanie	Imię i nazwisko mgr inż. Rafał Suska
Opracował	Nr uprawnień SWK/0096/PWBD/15
Data opracowania	Brzoza Sierpień 2017
Skala	1:1000
Nr rysunku	1
Nr arkusza	3

Koniec opracowania odcinka
km 0+825