


三

205-210

Gmina Łubnice

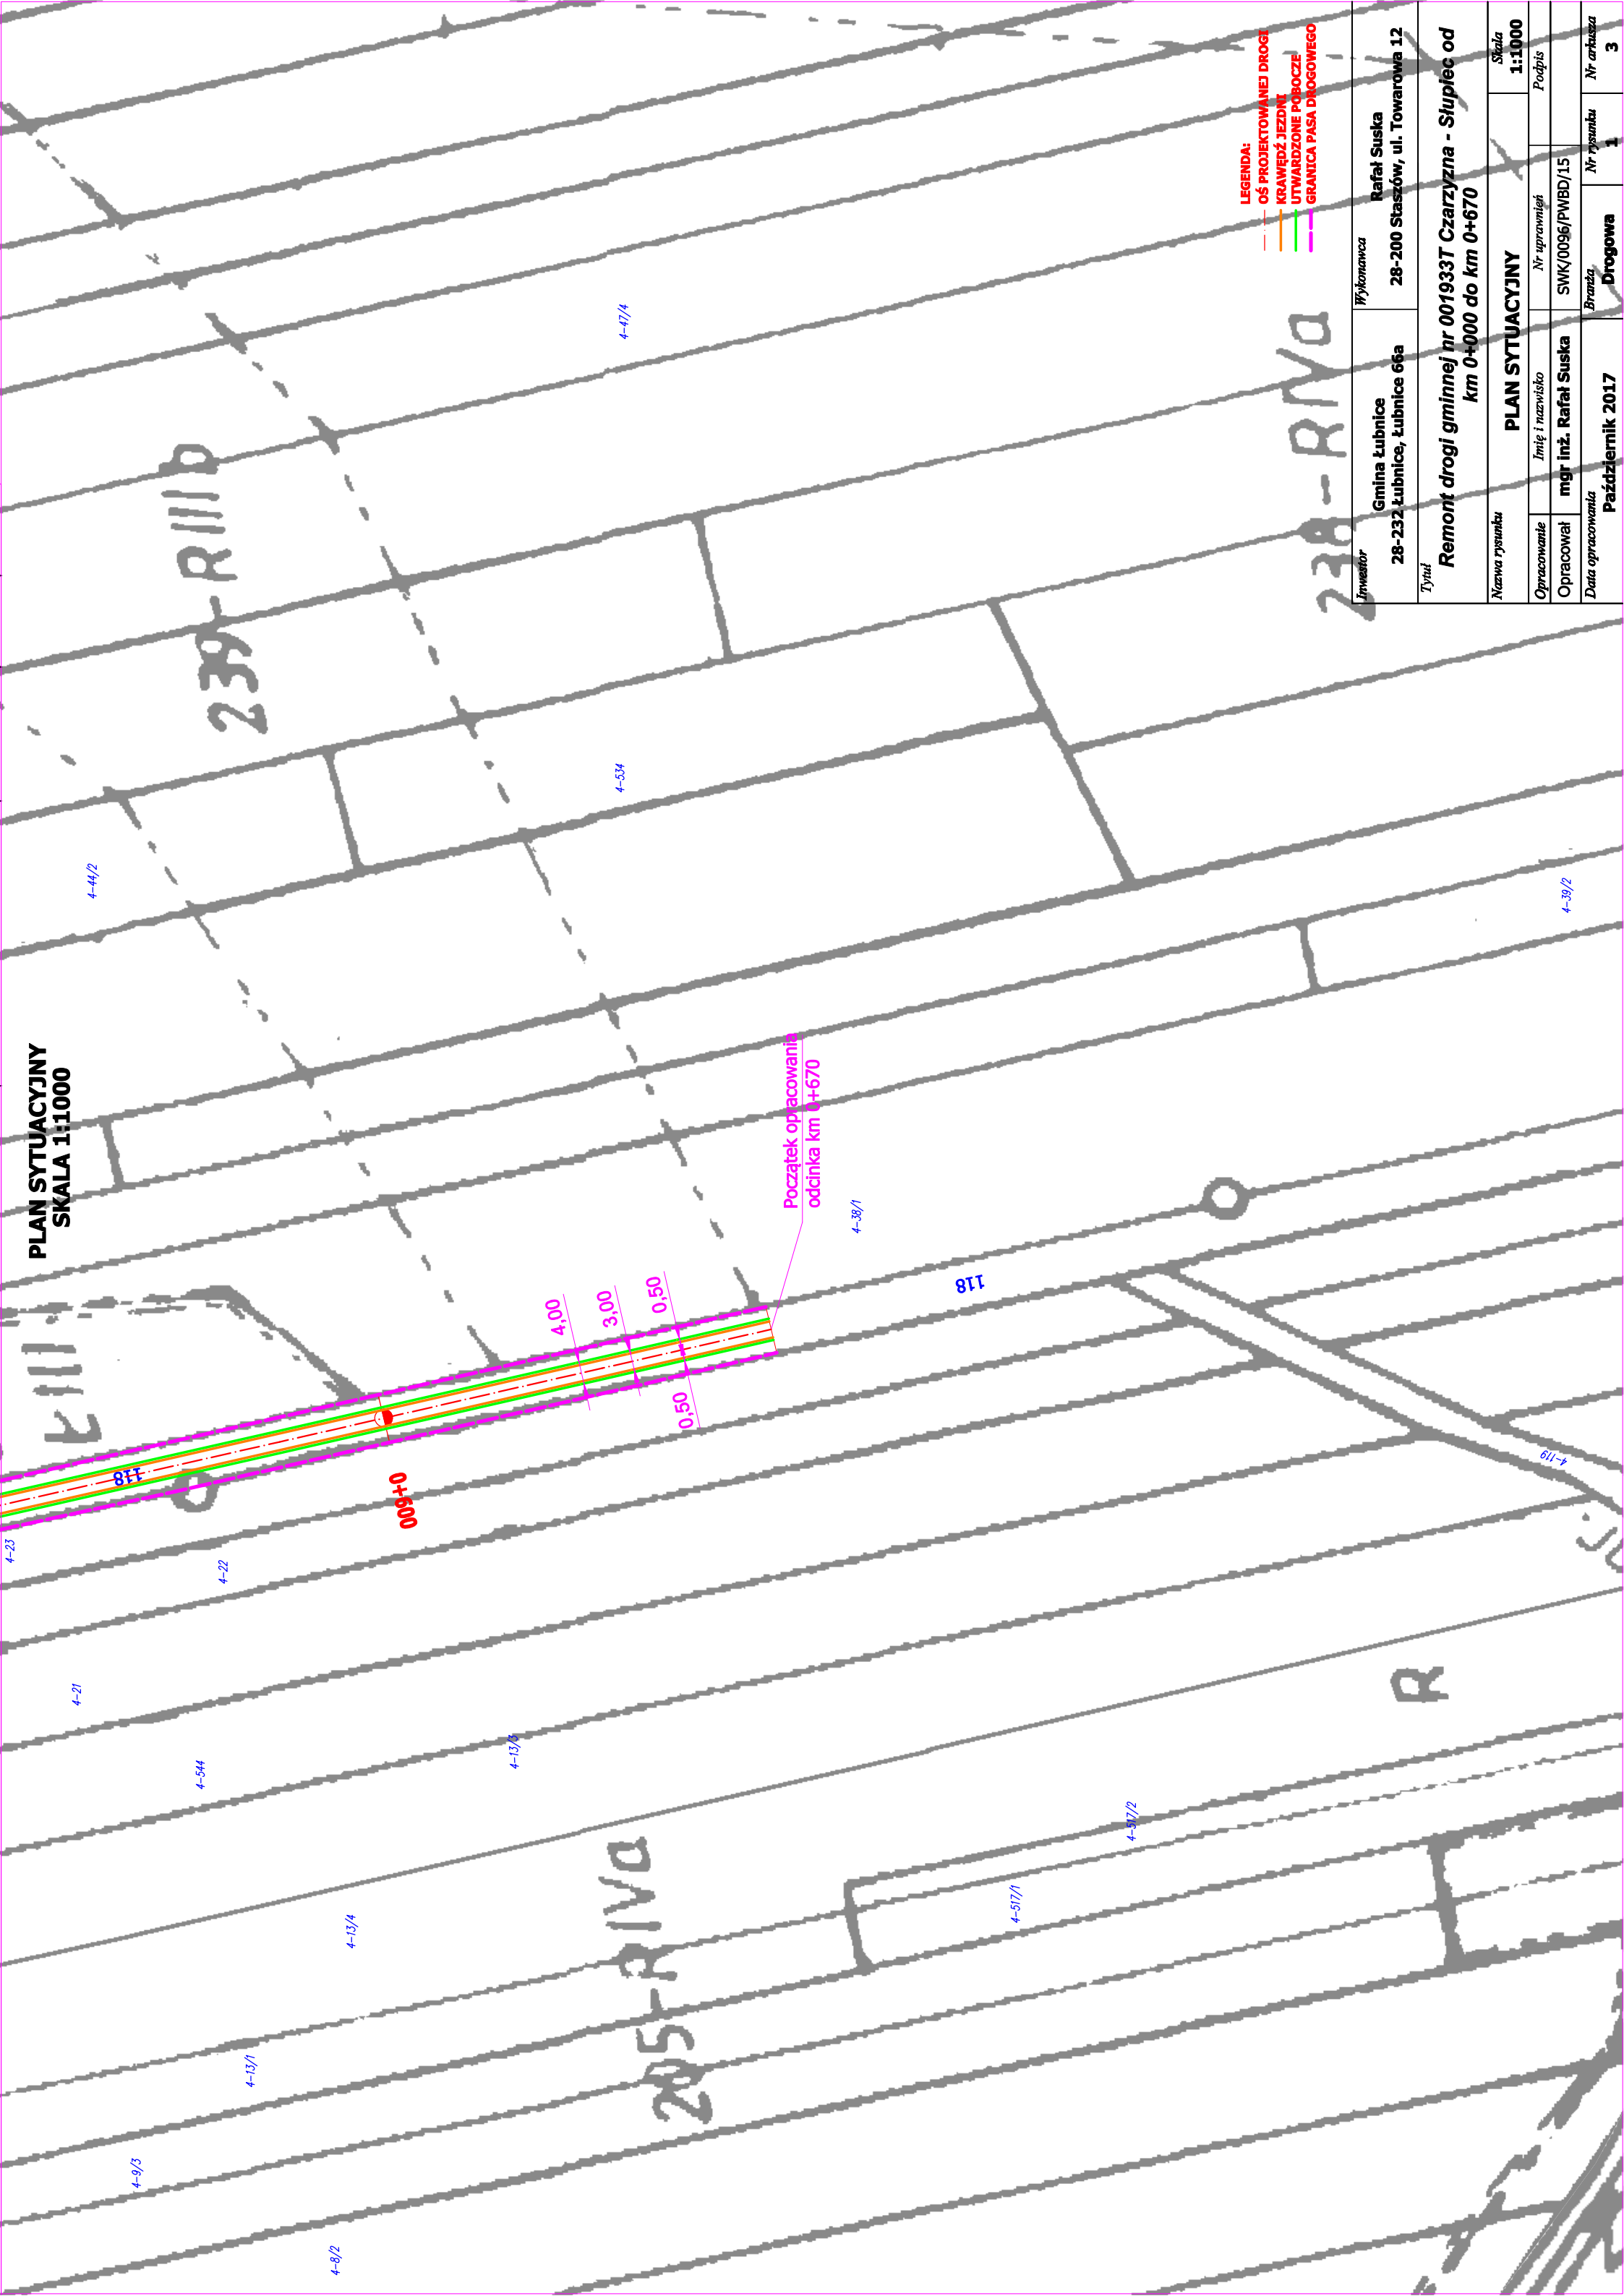

811

- LEGENDA:**
- — — — — OŚ PROJEKTOWANEJ DROGI
 - KRAWĘDZ JEZDNI
 - UTWARDZONE POBOCZNE
 - GRANICA PASA DROGOWEGO

Inwestor	Gmina Łubnice 28-232 Łubnice, Łubnice 66a	Wykonawca Rafał Suska 28-200 Staszów, ul. Towarowa 12
Tytuł Remont drogi gminnej nr 001933T Czarzyzna - Słuplec od km 0+000 do km 0+670		
Nazwa rysunku	PLAN SYTUACYJNY	
Opracowanie	Imię i nazwisko	Skala 1:1000
Opracował	mgr inż. Rafał Suska	Poapis
Data opracowania	Październik 2017	Nr rysunku 1
	Branda Drogowa	Nr arkusza 3