


PLAN SYTUACYJNY  
SKALA 1:1000

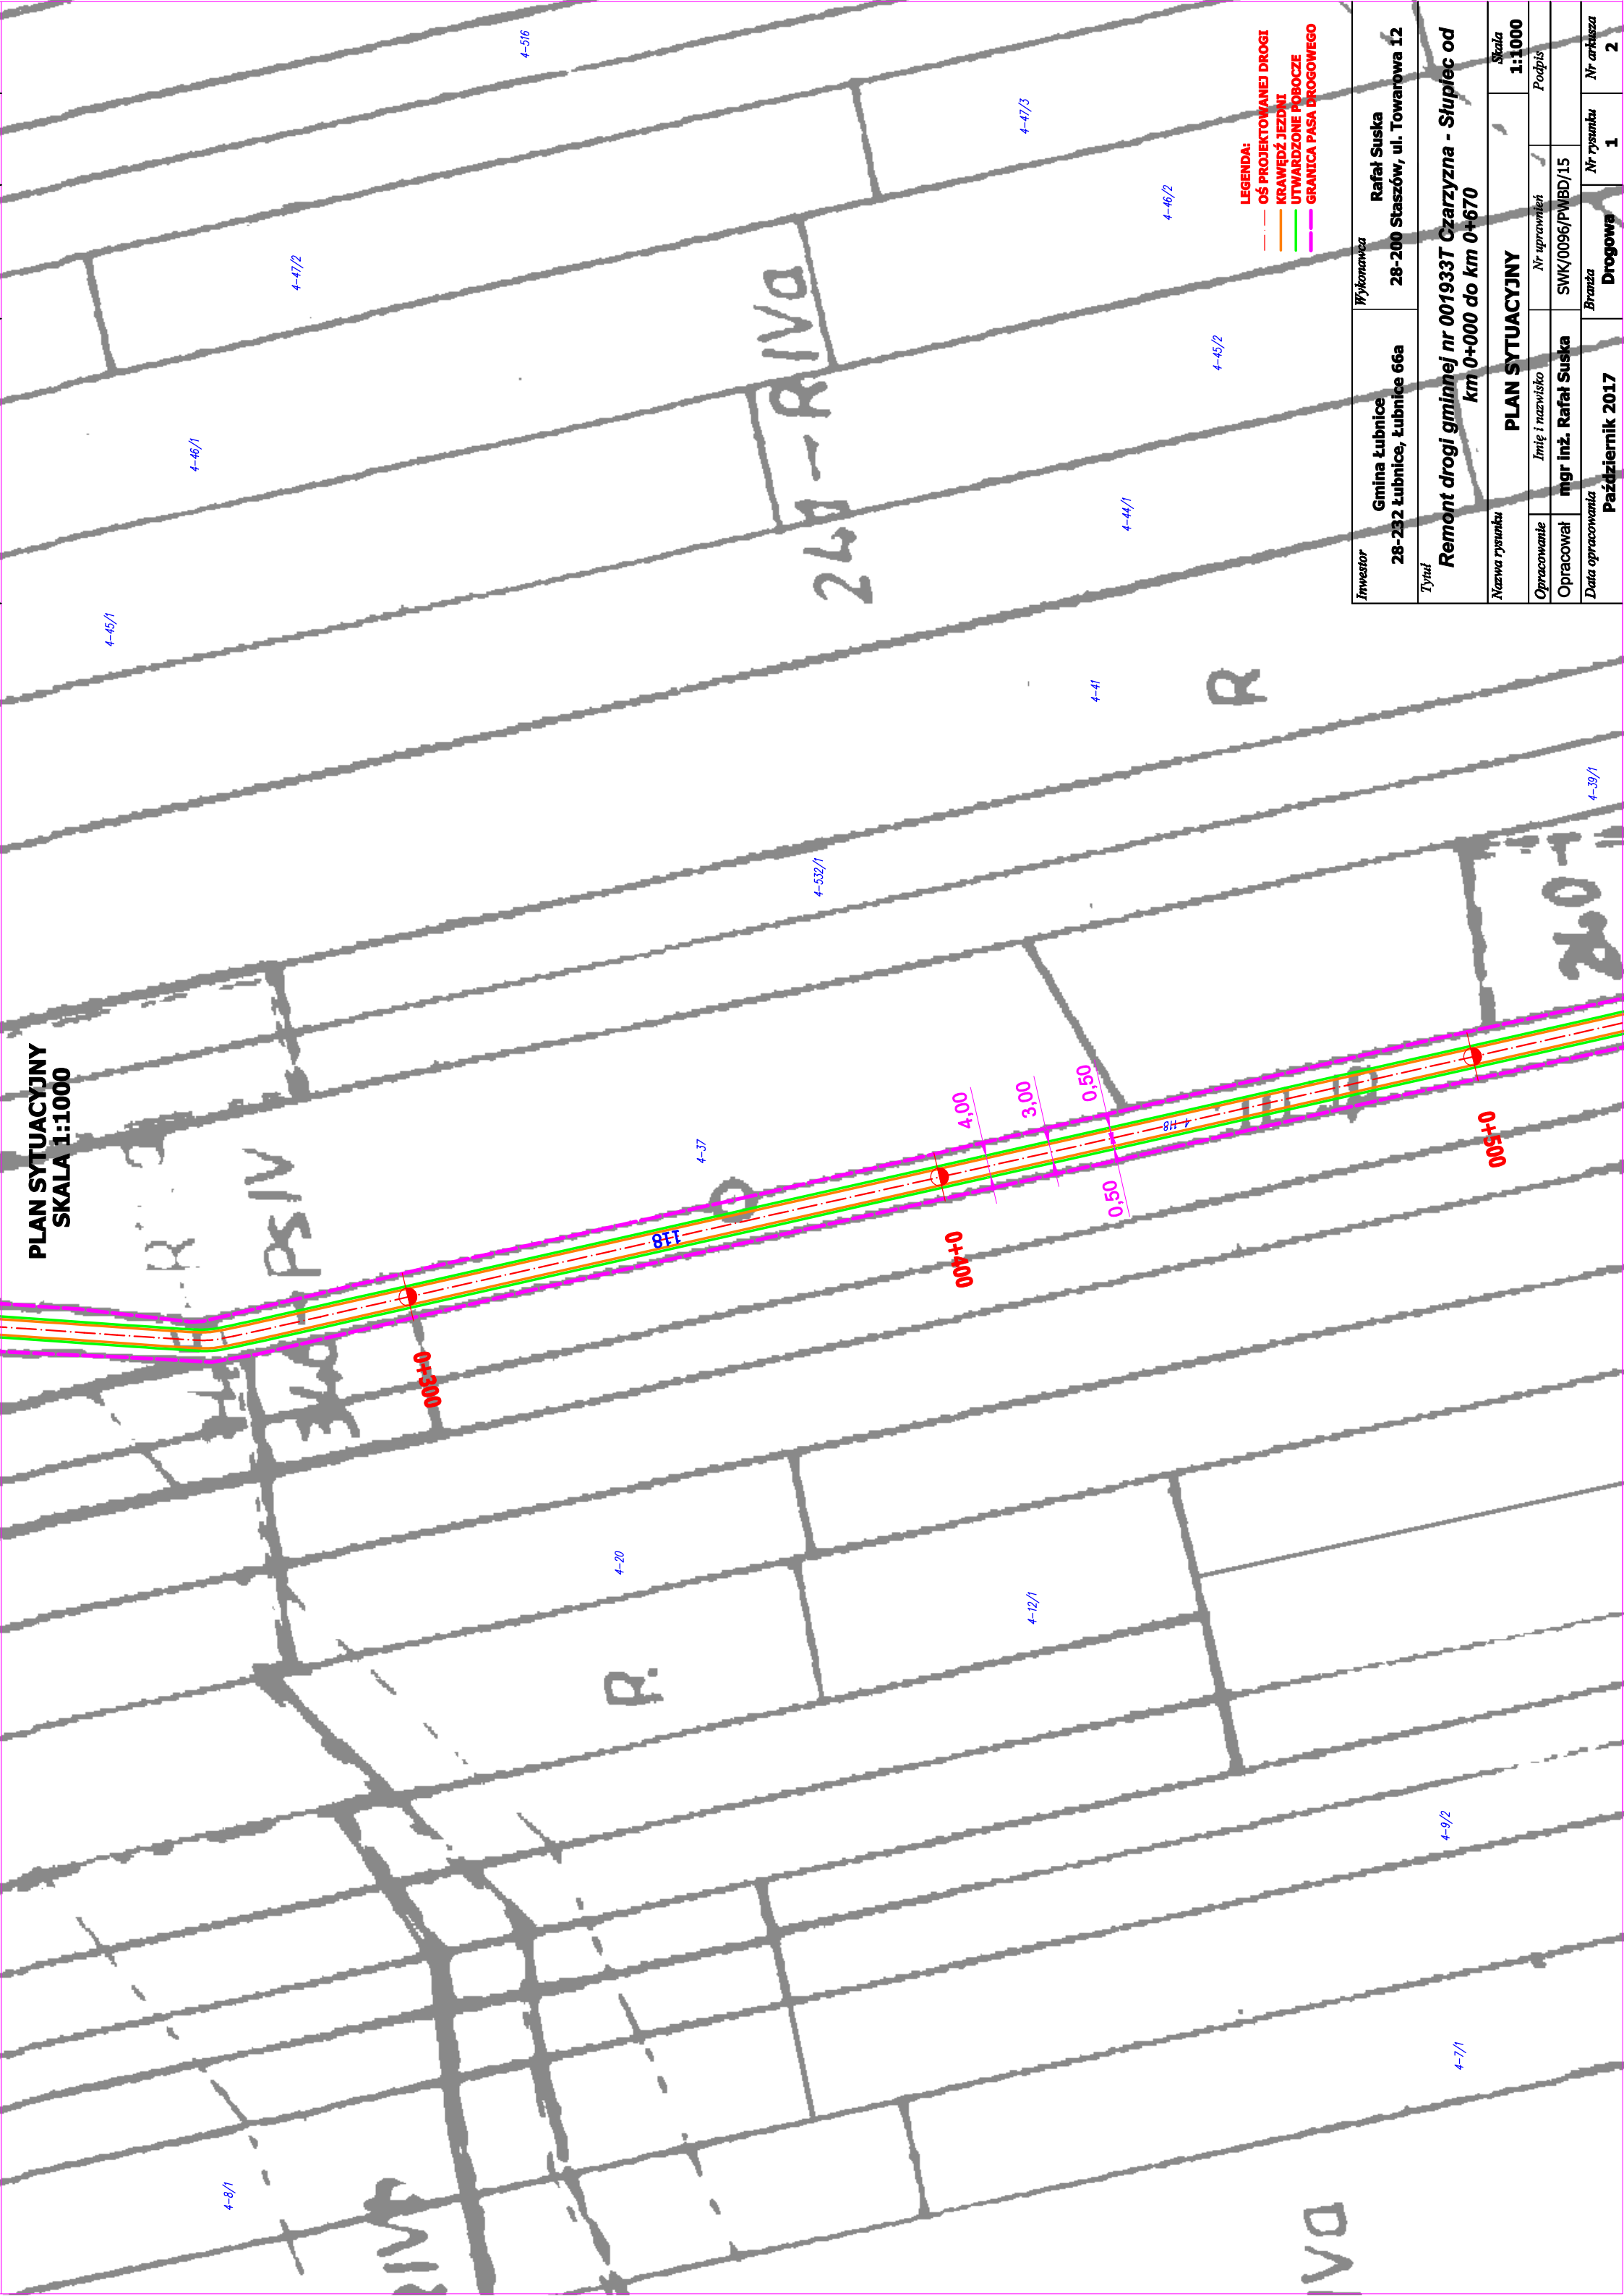

- LEGENDA:
- OŚ PROJEKTOWANEJ DROGI
  - KRAWĘDZ JEZDNI
  - UTWARDZONE POBOCZE
  - GRANICA PASA DROGOWEGO

Investor	Gmina Łubnice	Wykonawca	Rafał Suska
	28-232 Łubnice, Łubnice 66a		28-200 Staszów, ul. Towarowa 12
Tytuł	Remont drogi gminnej nr 001933T Czarzyczna - Słupiec od km 0+000 do km 0+670		
Nazwa rysunku	PLAN SYTUACYJNY		Skala 1:1000
Opracowanie	Imię i nazwisko	Nr uprawnień	Podpis
Opracował	mgr inż. Rafał Suska	SWK/0096/PWBD/15	
Data opracowania	Brzoza	Nr rysunku	Nr arkusza
	Październik 2017	1	2