


PLAN SYTUACYJNY
SKALA 1:1000

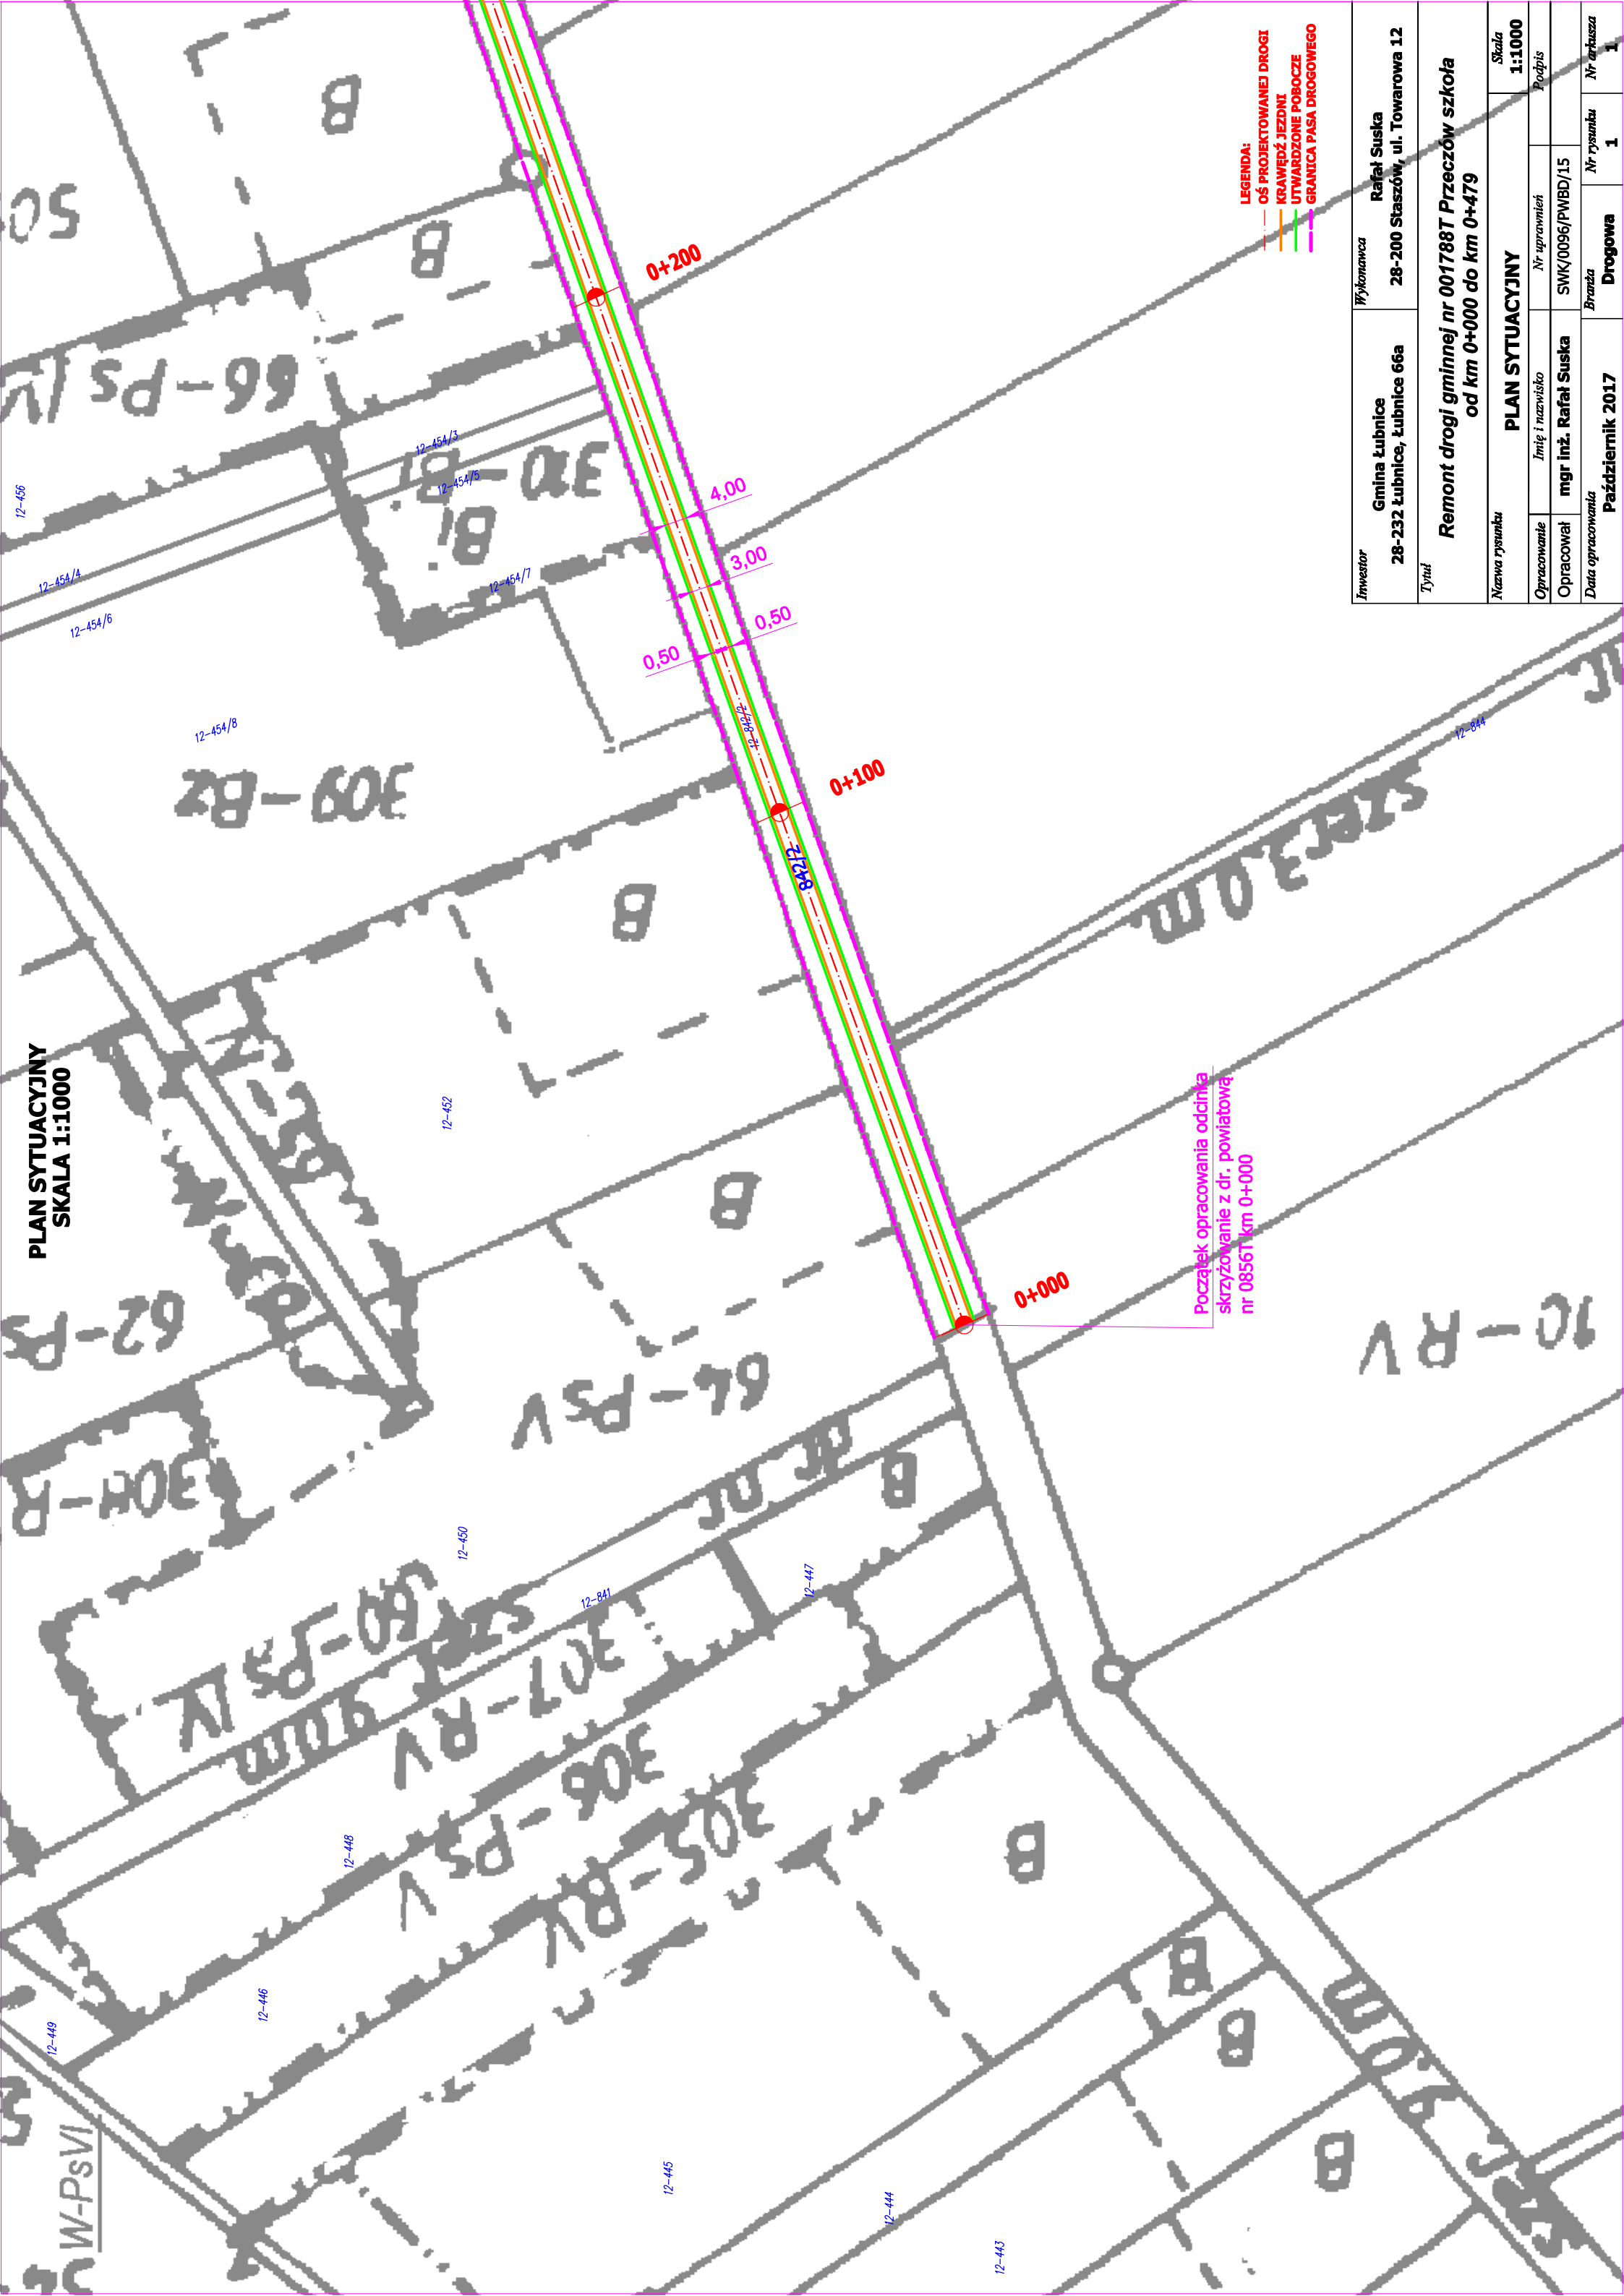

Investor	Gmina Łubnice 28-232 Łubnice, Łubnice 66a	Wykonawca	Rafał Suska 28-200 Staszów, ul. Towarowa 12	
Tytuł		Remont drogi gminnej nr 001788T Przeczów szkoła od km 0+000 do km 0+479		
Nazwa rysunku		PLAN SYTUACYJNY		Skala 1:1000
Opracowanie	Imię i nazwisko	Nr uprawnień		Podpis
Opracował	mgr inż. Rafał Suska	SWK/0096/PWBD/15		
Data opracowania		Brzecz	Nr rysunku 1	Nr arkusza 1
Październik 2017		Drogowa		